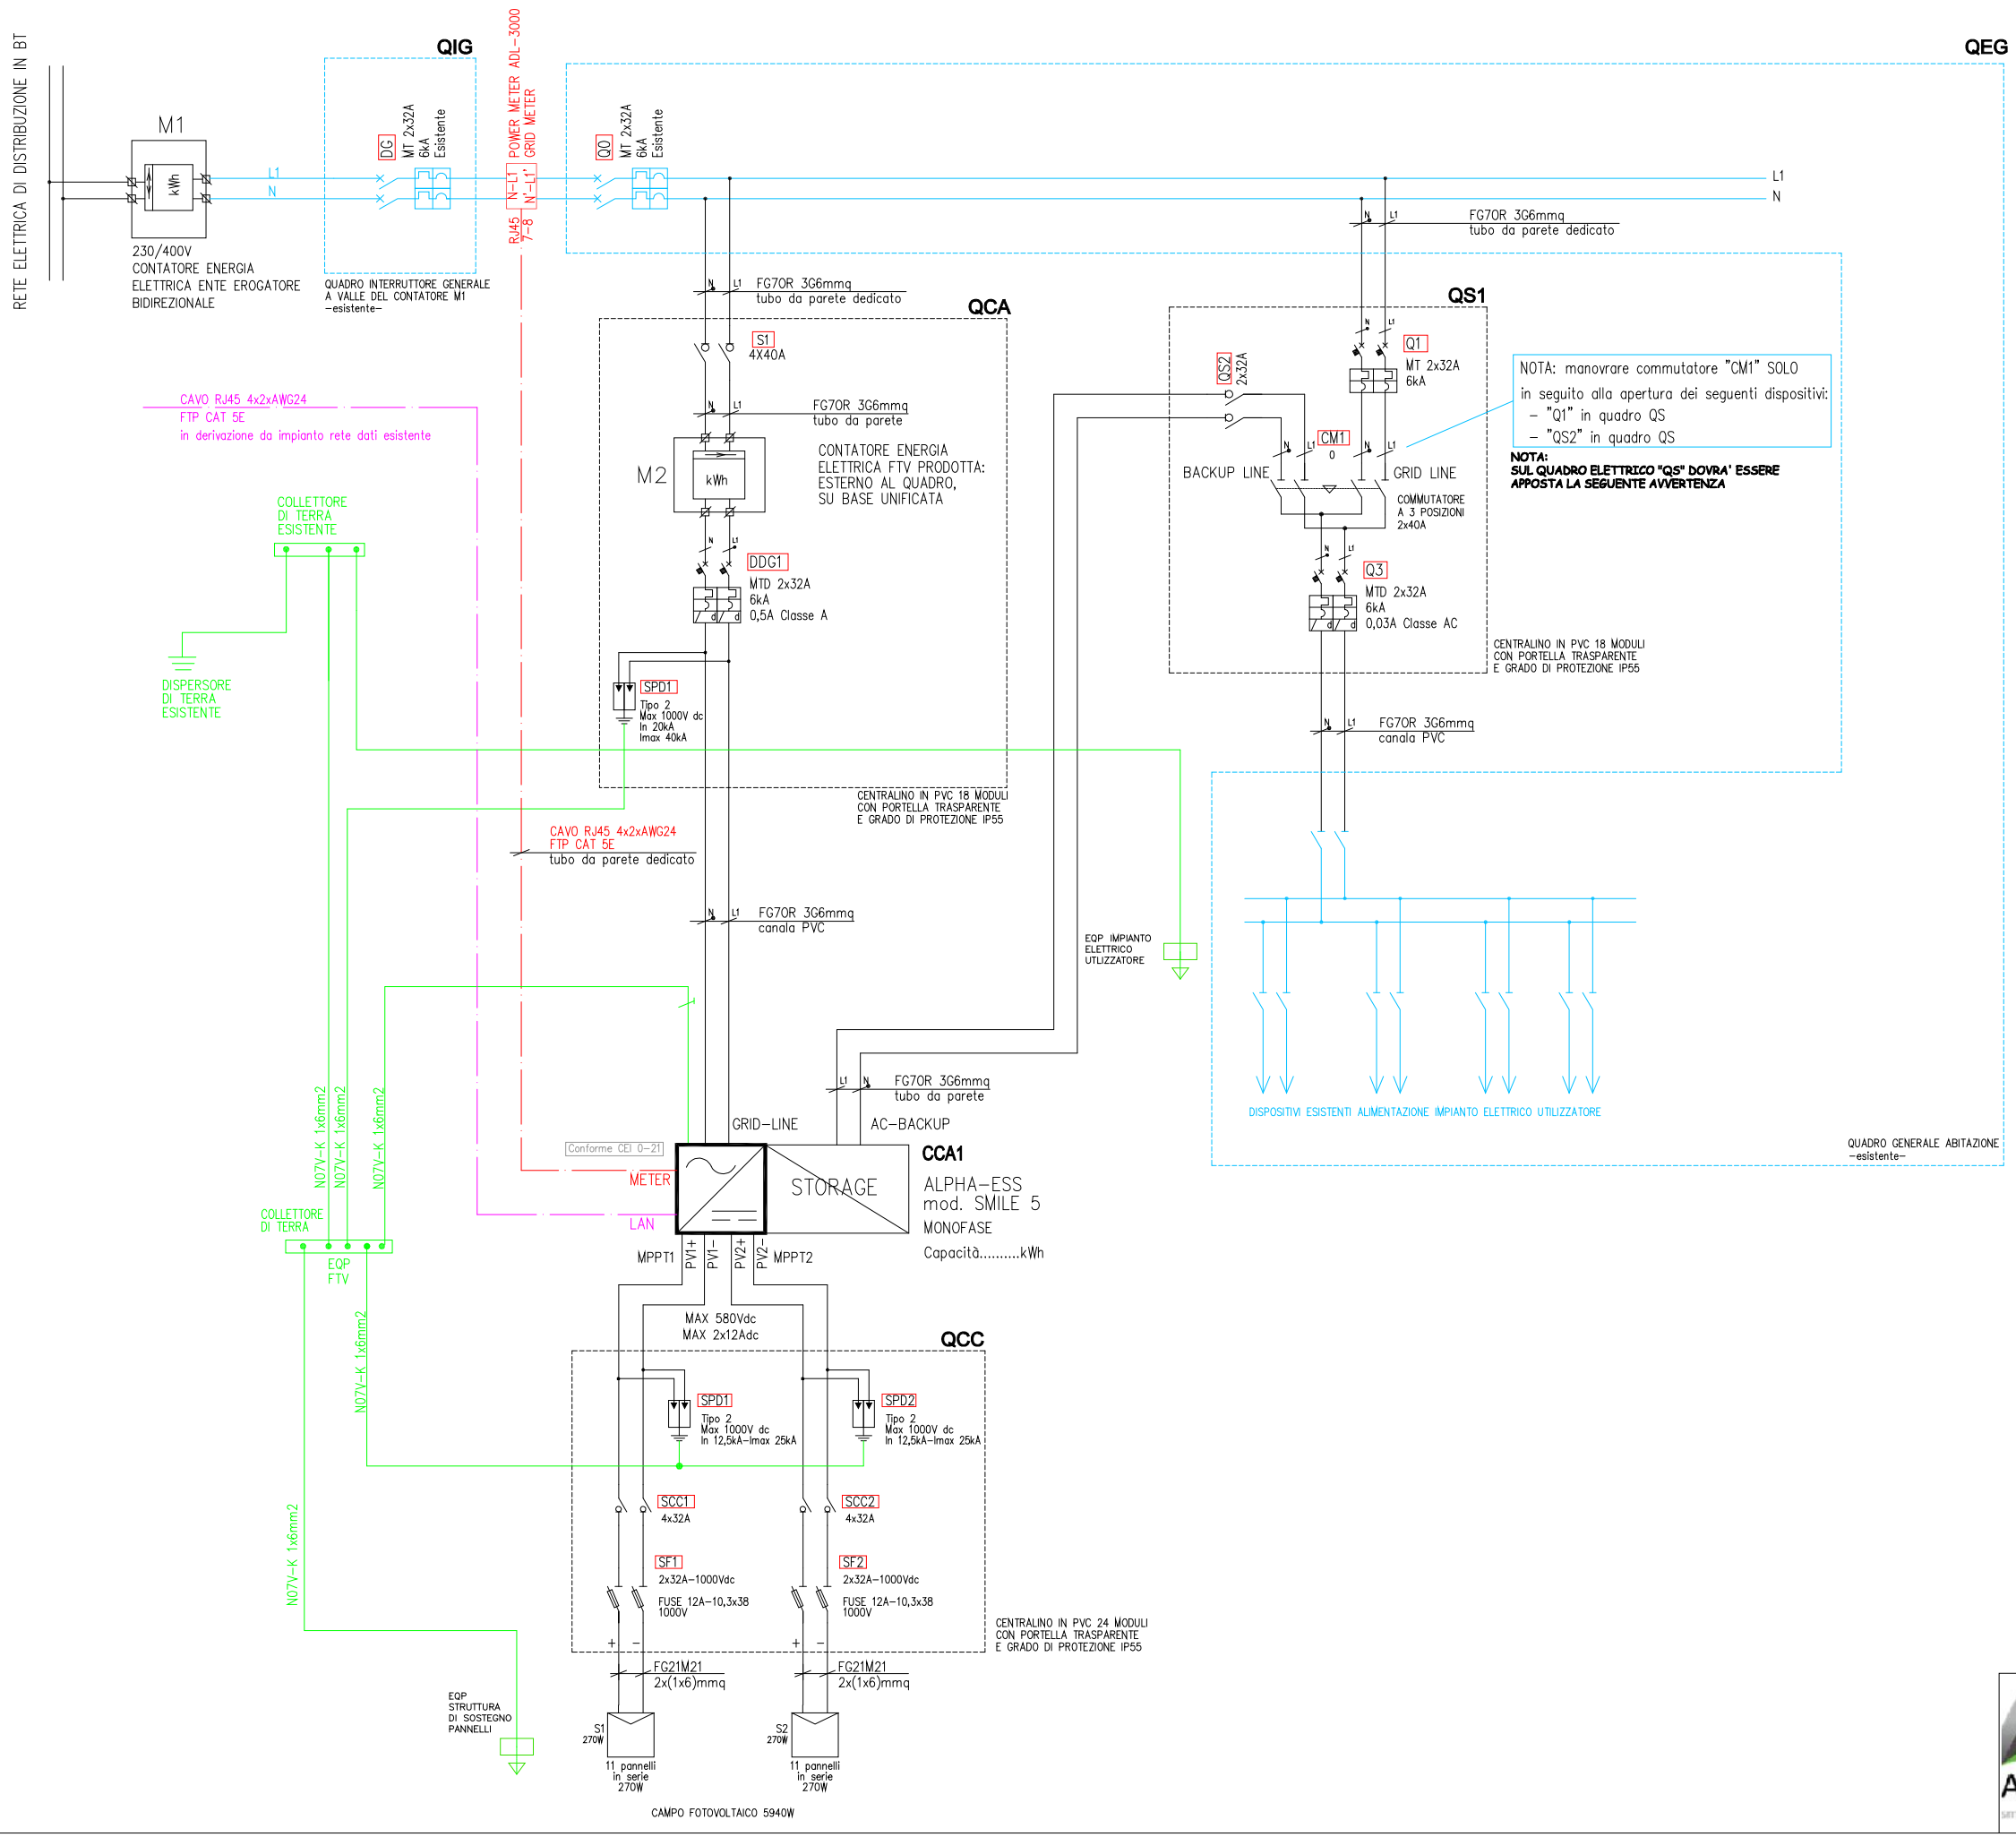

Legenda simboli	
	Inverter DC/AC
	Campo fotovoltaico
	Interruttore automatico Magnetotermico
	Sezionatore portafusibile con fusibili
	Interruttore automatico Magnetotermico-Differenziale
	Int. manovra sezionatore SOTTOCARICO
	Interruttore automatico
	Scaricatore di sovratensione SPD

IDENTIFICAZIONE DELLE PARTI OGGETTO DI INTERVENTO E DI PROGETTO

	componente ESISTENTE non oggetto di intervento-VALORE INDICATIVO
	componente di NUOVA INSTALLAZIONE oggetto di intervento-VALORE PROGETTUALE

PERICOLO
DOPPIA ALIMENTAZIONE
Prima di operare sui circuiti elettrici, interrompere l'alimentazione principale e i generatori locali.

INTERRUTTORE ALIMENTAZIONE PRINCIPALE PRESSO :
-QUADRO QIG

INTERRUTTORE GENERATORI LOCALI PRESSO QCA:
-DISPOSITIVO DDG1

NOTA:
CARTELLO DI SICUREZZA APPOSTO SUI QUADRI ELETTRICI
GUIDA CEI 82-25 Art.6.2

Alpha·ESS
smarter your energy

24015-SIM-Schema d'insieme multifilare impianto FTV_SMILE 5	
Ditta ALPHA ESS ITALIA	
Responsabile PER. IND. DEMIS MATTIOLI / DOTT. ING ALTIN QAFA	
Committente ----	
Potenza nominale 5,94 kW	Data 22/01/2018